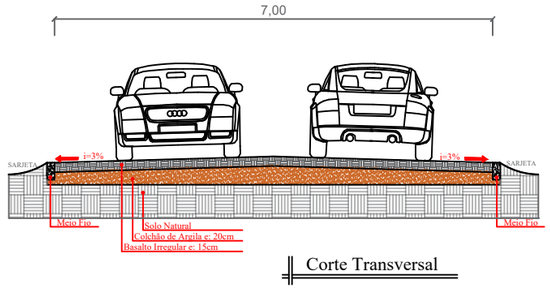

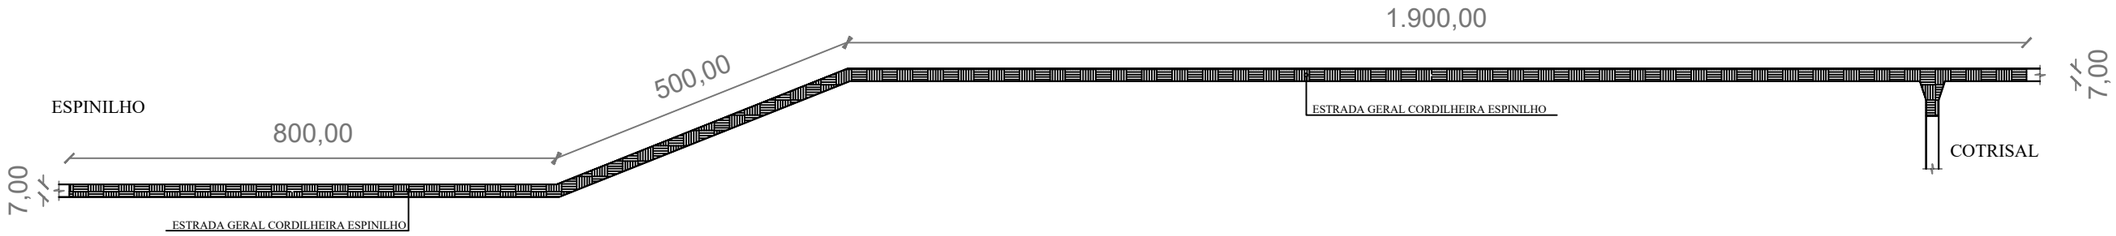

ÁREA A SER PAVIMENTADA BASALTO IRREGULAR= 22.845,00 m²

PLANTA BAIXA

PROJETO DE PAVIMENTAÇÃO COM PEDRAS IRREGULARES		
Local:	ESTRADA GERAL CORDILHEIRA ESPINILHO - SÃO PEDRO DAS MISSÕES / RS	
Proprietário:	Pref. Municipal de São Pedro das Missões	PRANCHA: 01
Resposável Tecnico:	ENG. CIVIL DOUGLAS BORBA CREA/RS 254591	
Assunto:	PLANTA BAIXA/CORTE	
Data: NOV/2022	Área: 22.845,00 m²	BORBA ENGENHARIA